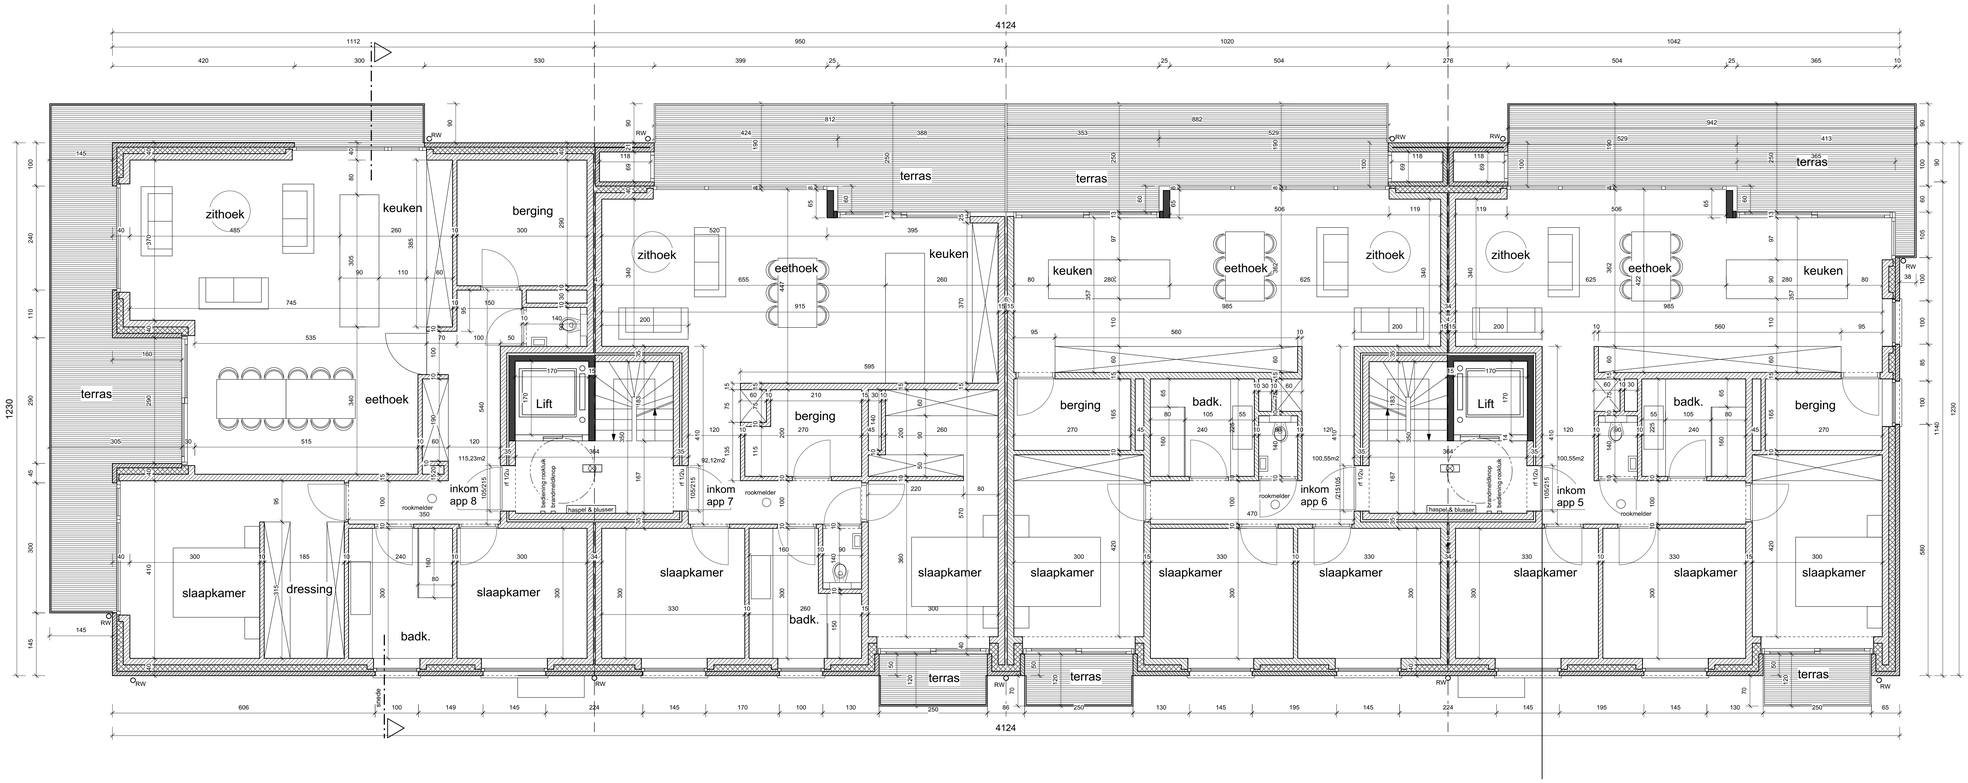

VERDIEPING 1 1/50