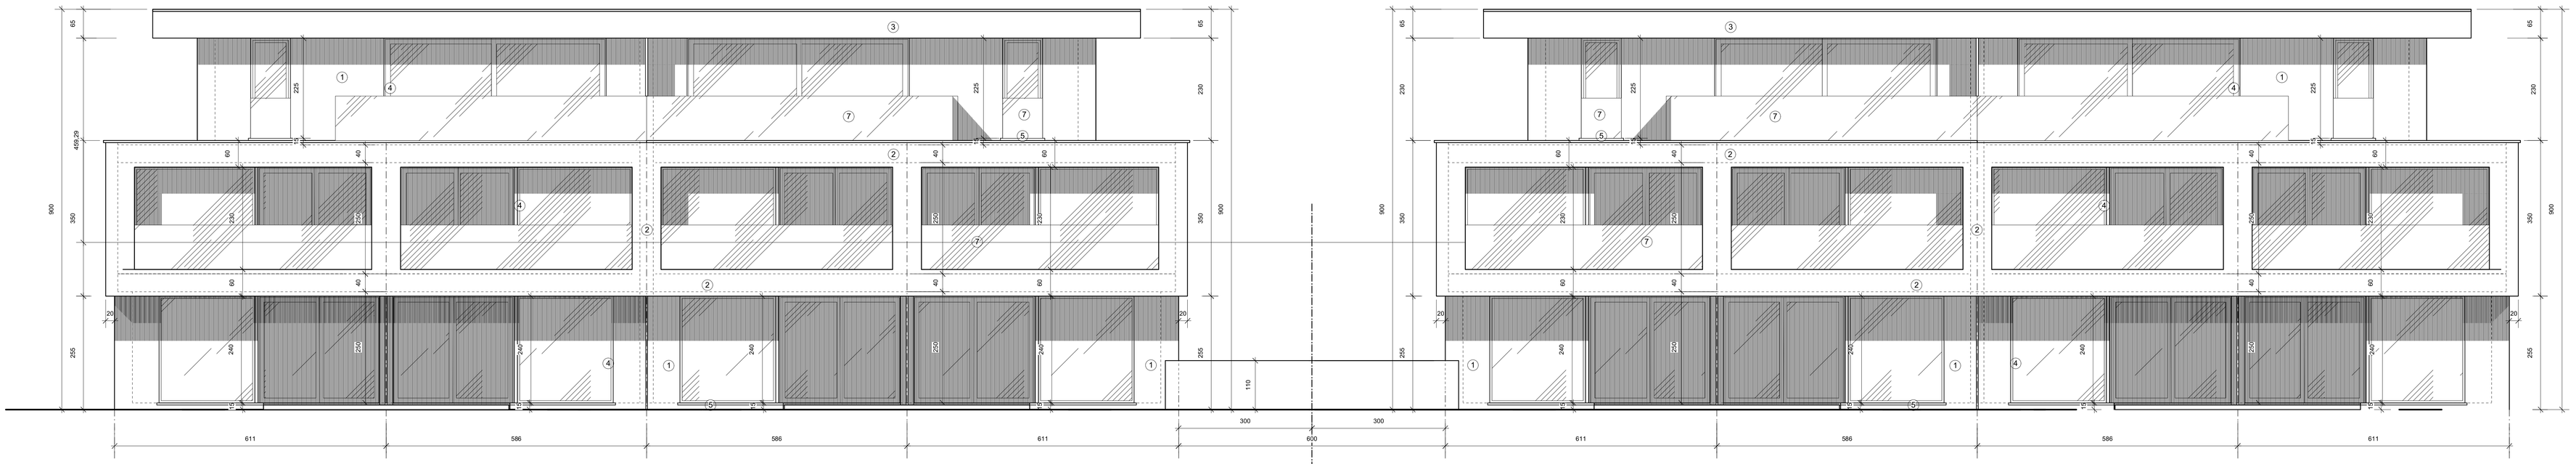

AZALEASTRAAT: ACHTERGEVEL 1/50

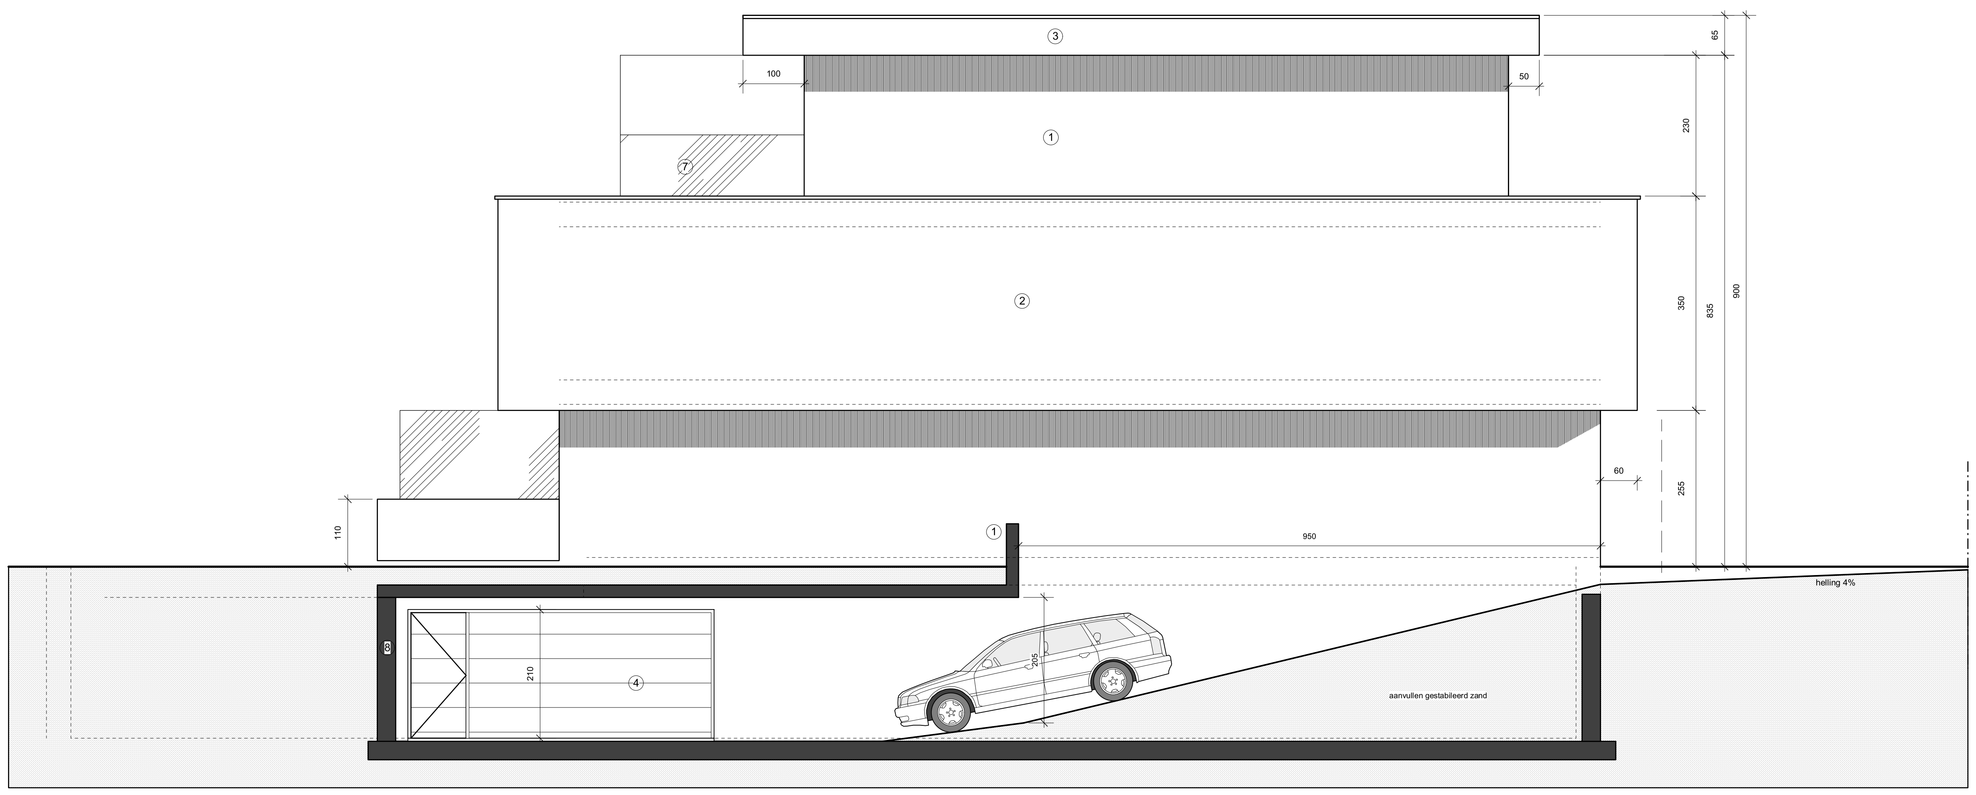

AZALEASTRAAT: ZIJGEVEL RECHTS (app. links) 1/50

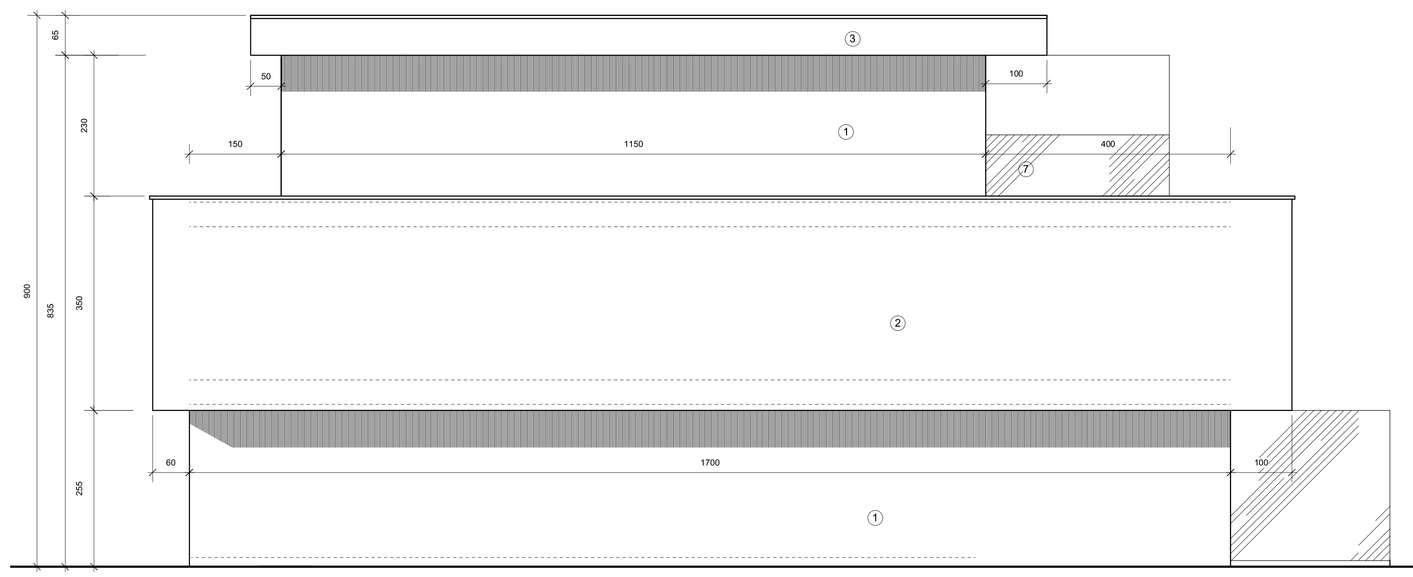

AZALEASTRAAT: ZIJGEVEL LINKS (app links) 1/50