


profielnsneden t.h.v. alle gevels:  
zie gevelplannen

942.3 m2 bebouwd  
2965 m2 terrein  
= V/T 32%

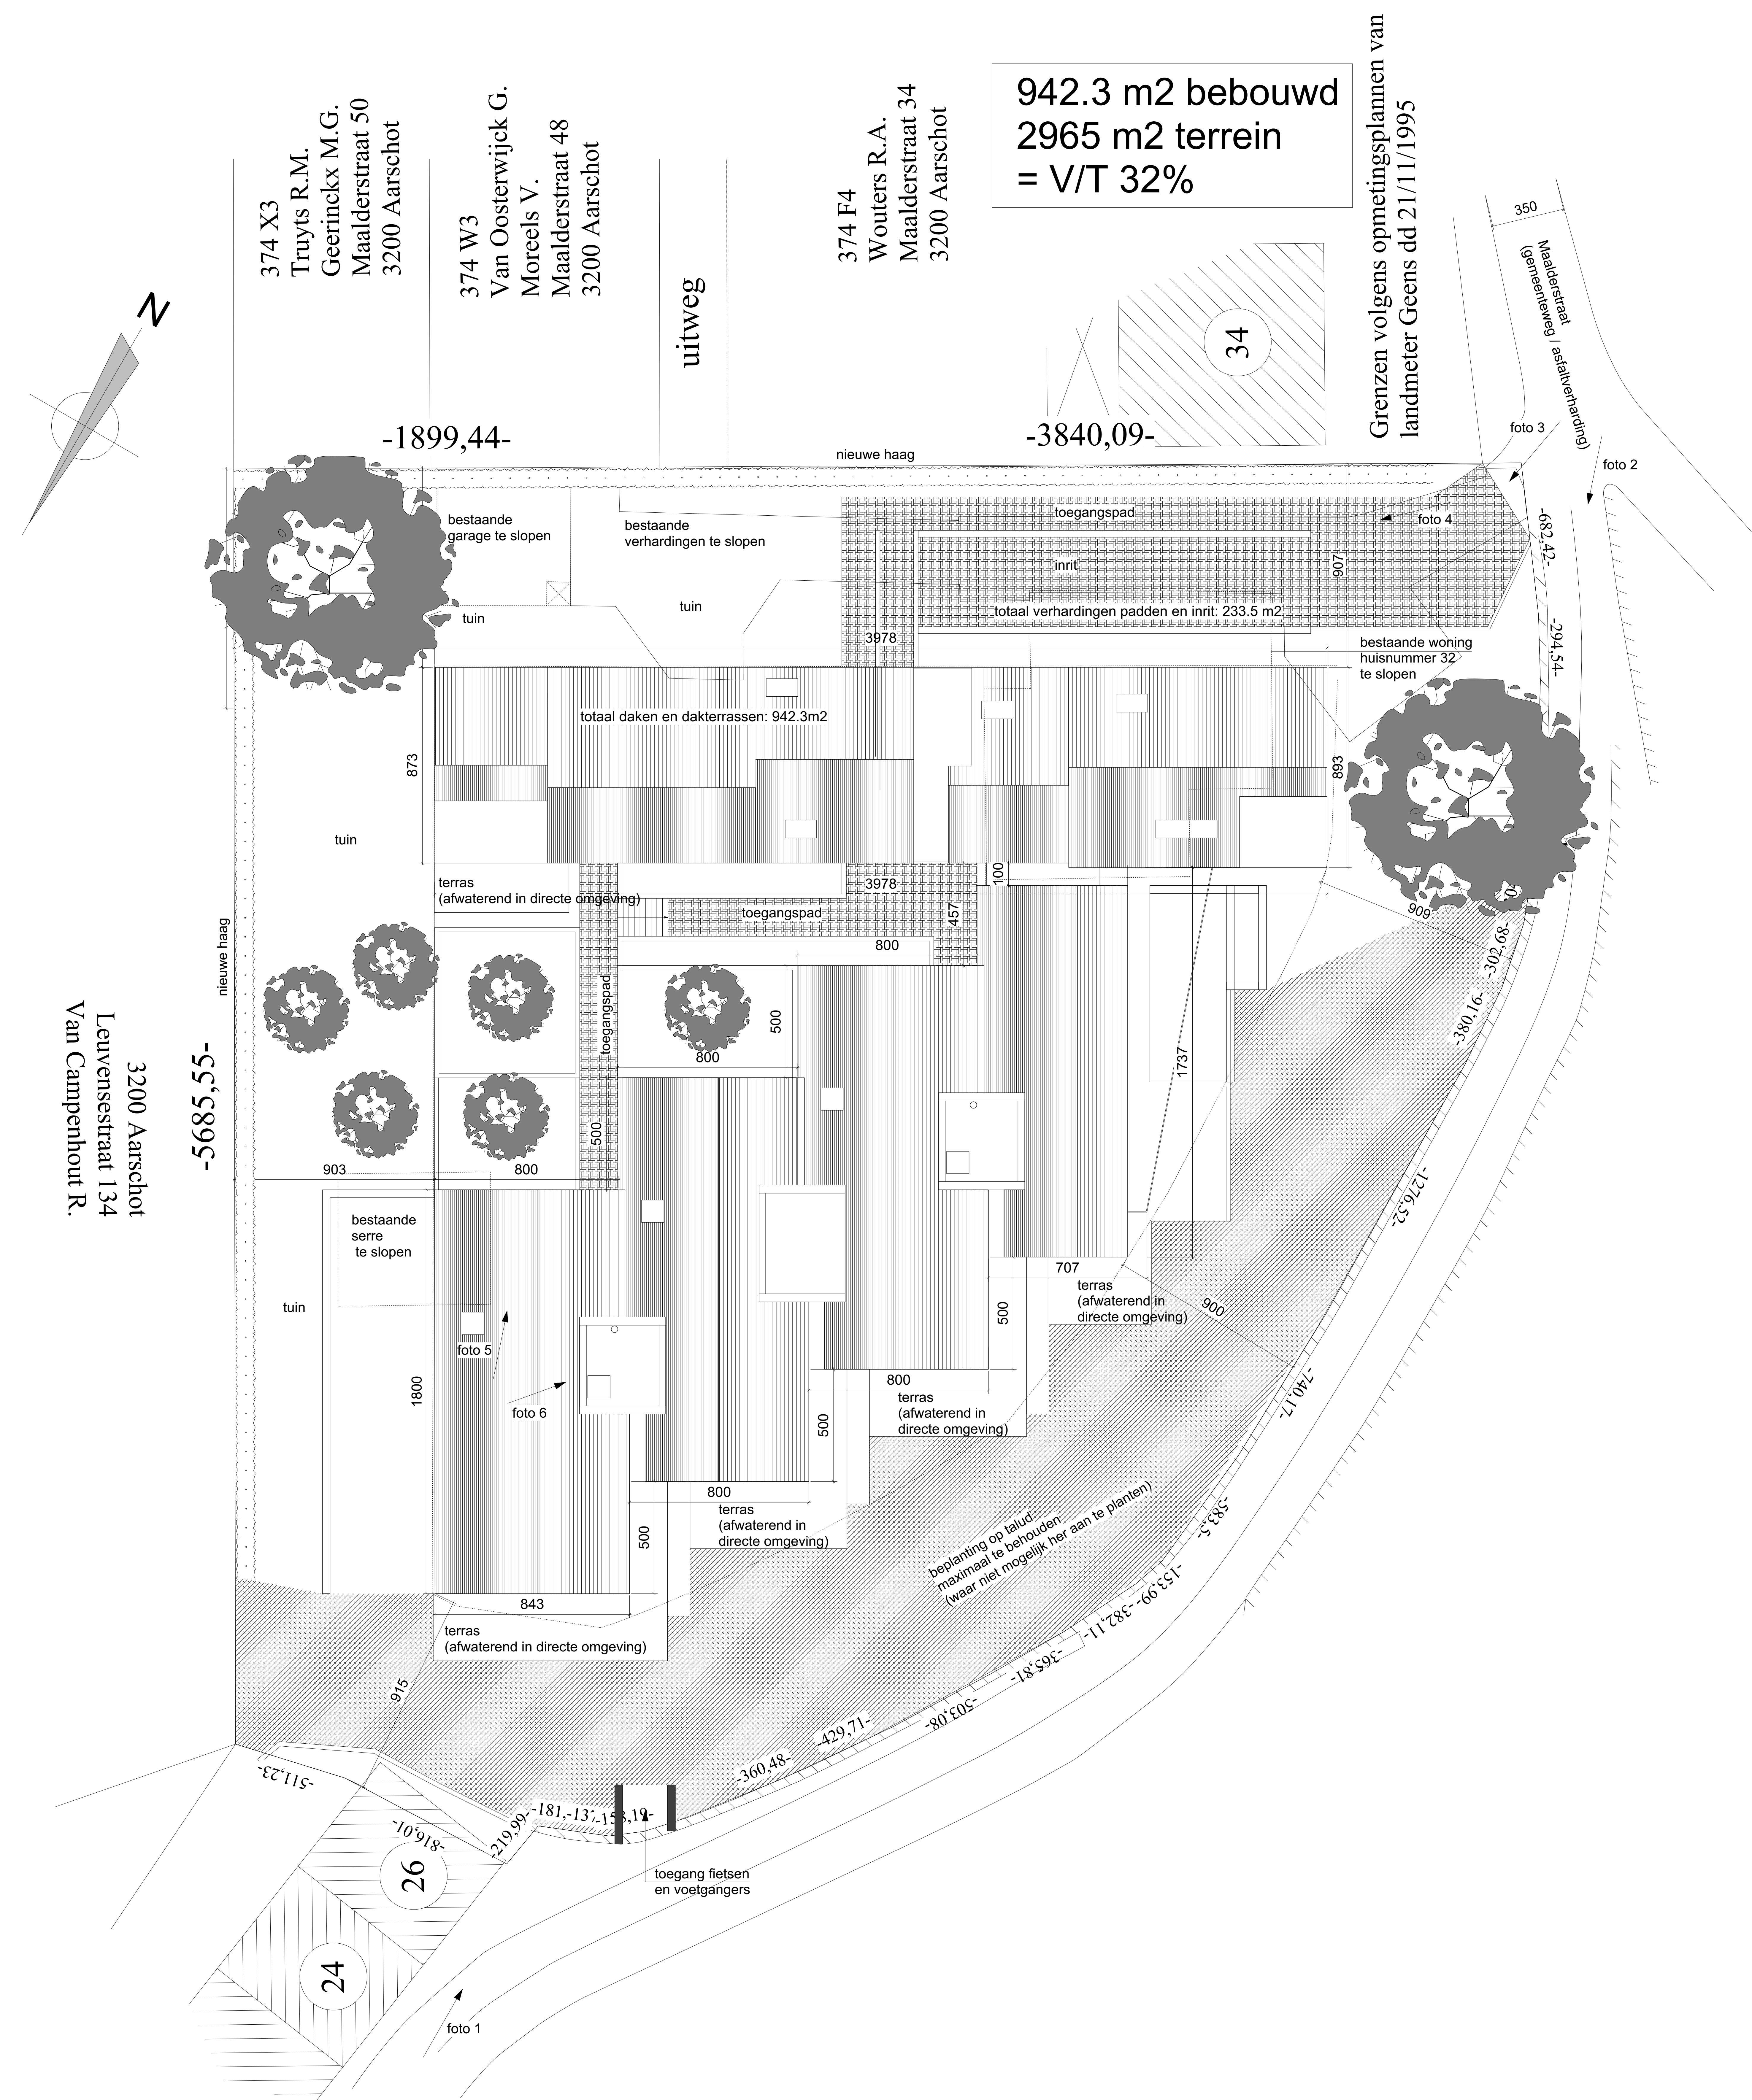

3200 Aarschot  
Leuvensestraat 134  
Van Campenhout R.

INPLANTING 1/100

Grenzen volgens opmetingsplannen van  
landmeter Geens dd 21/11/1995

