



AZALEASTRAAT: VOORGEVEL 1/50

- Gevelmateriaal:**
1. grijs-zwart genuanceerde gneissteen
 2. lichte gneissteen
 3. witte gneissteen
 4. buitenschijfwerk Aluminium donkergrijs
 5. dopfels: blauwe hardsteen
 6. regenwaterroer: zink
 7. keramische tegels
 8. keramische tegels

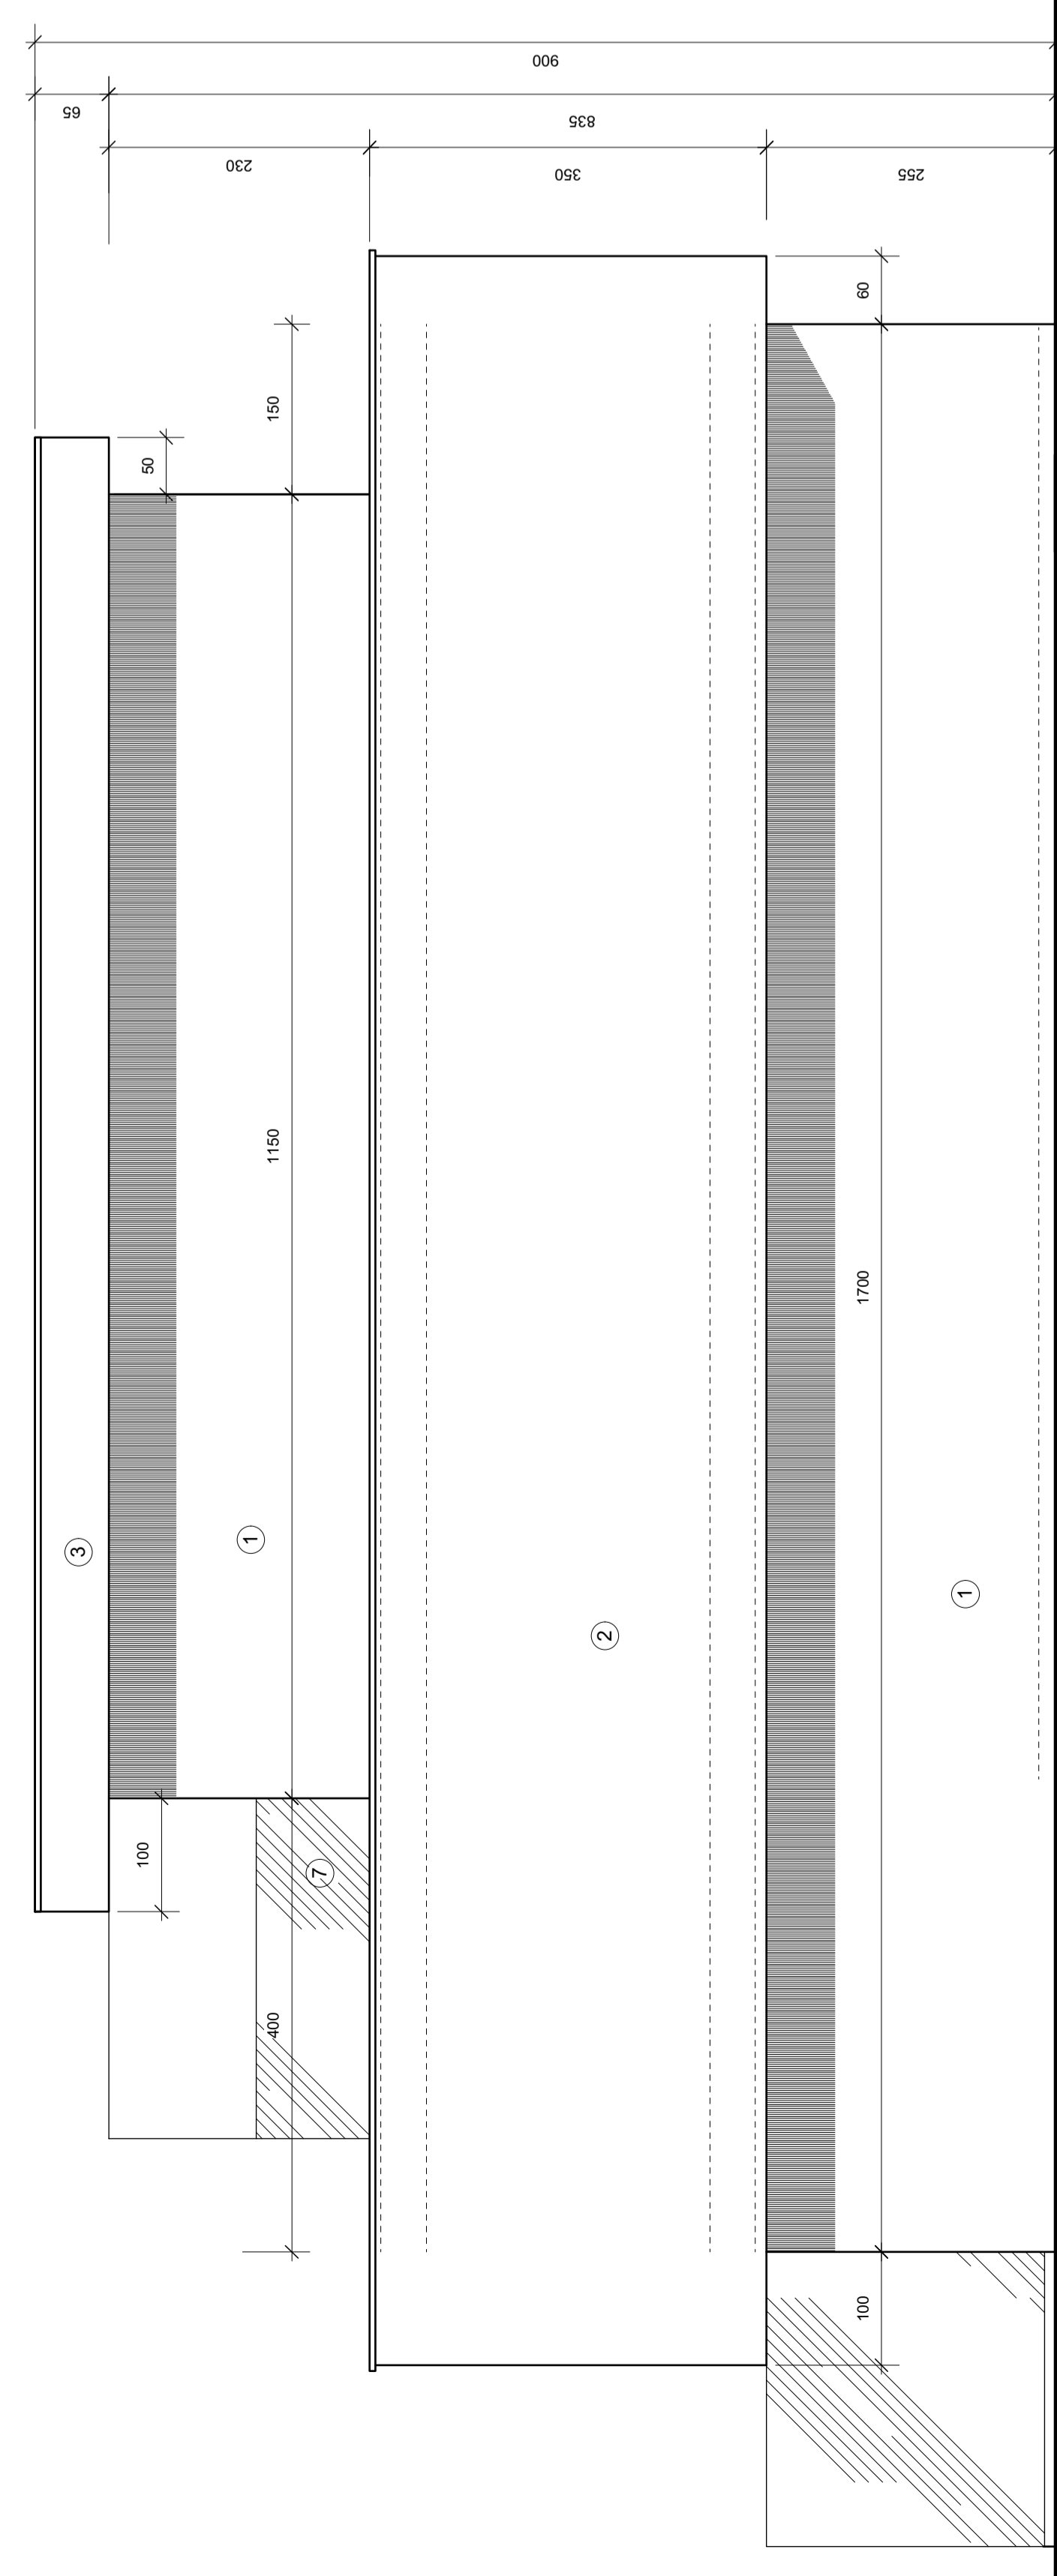

AZALEASTRAAT: ZIJGEVEL LINKS (app links) 1/50

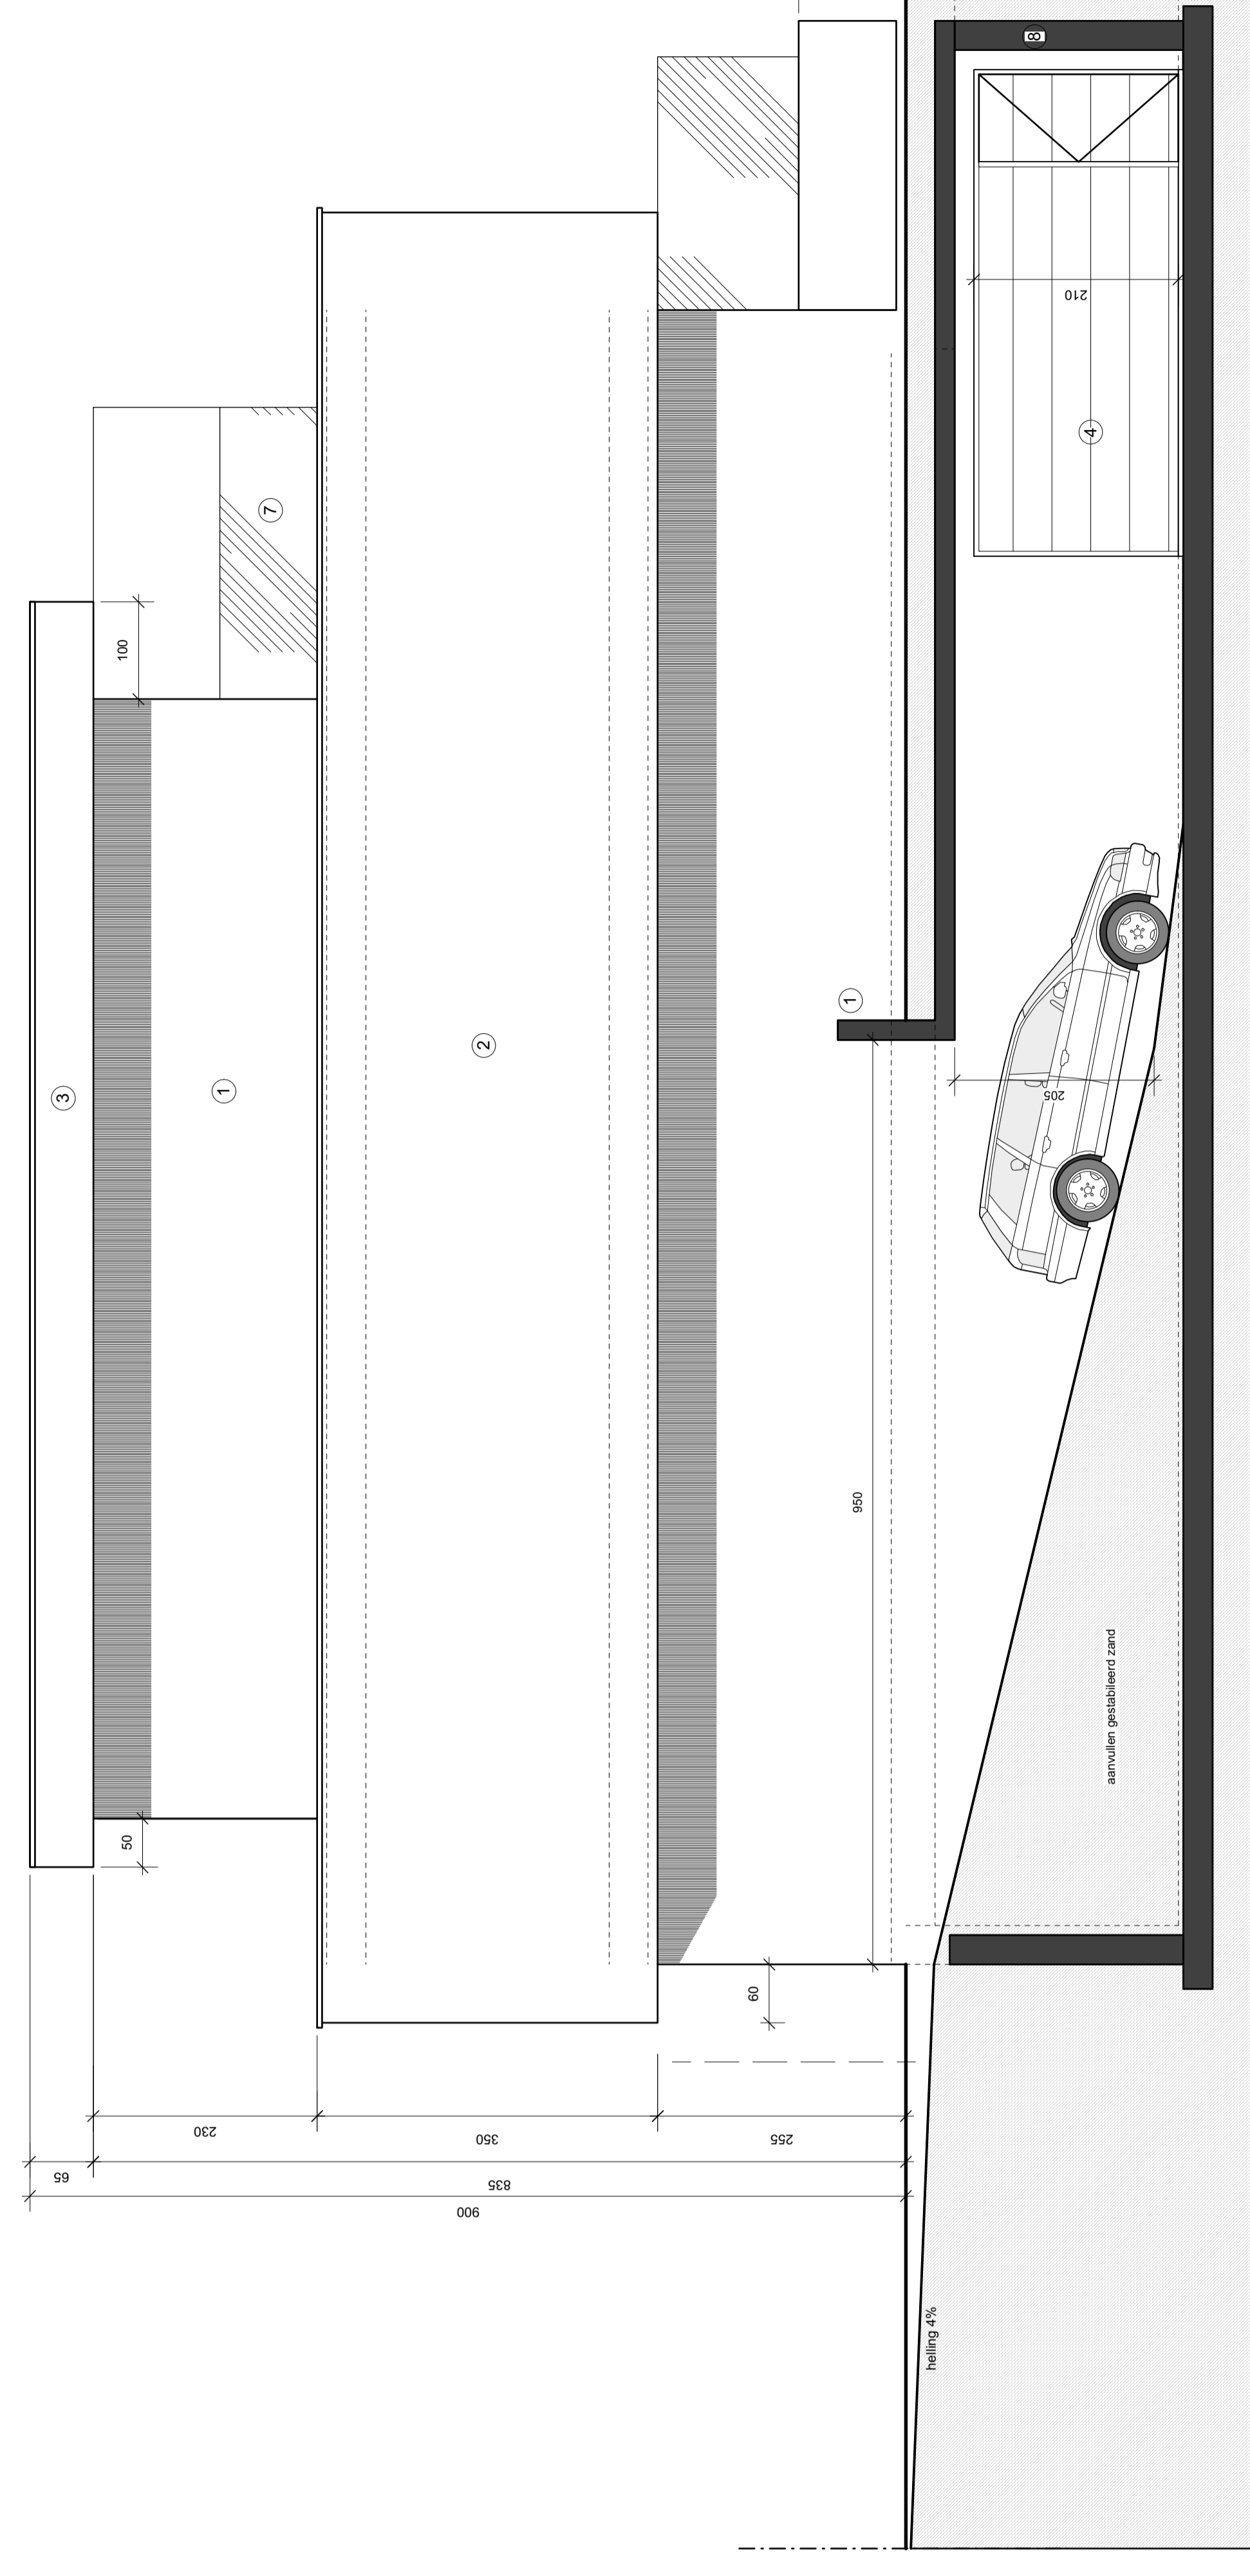

AZALEASTRAAT: ZIJGEVEL RECHTS (app. links) 1/50